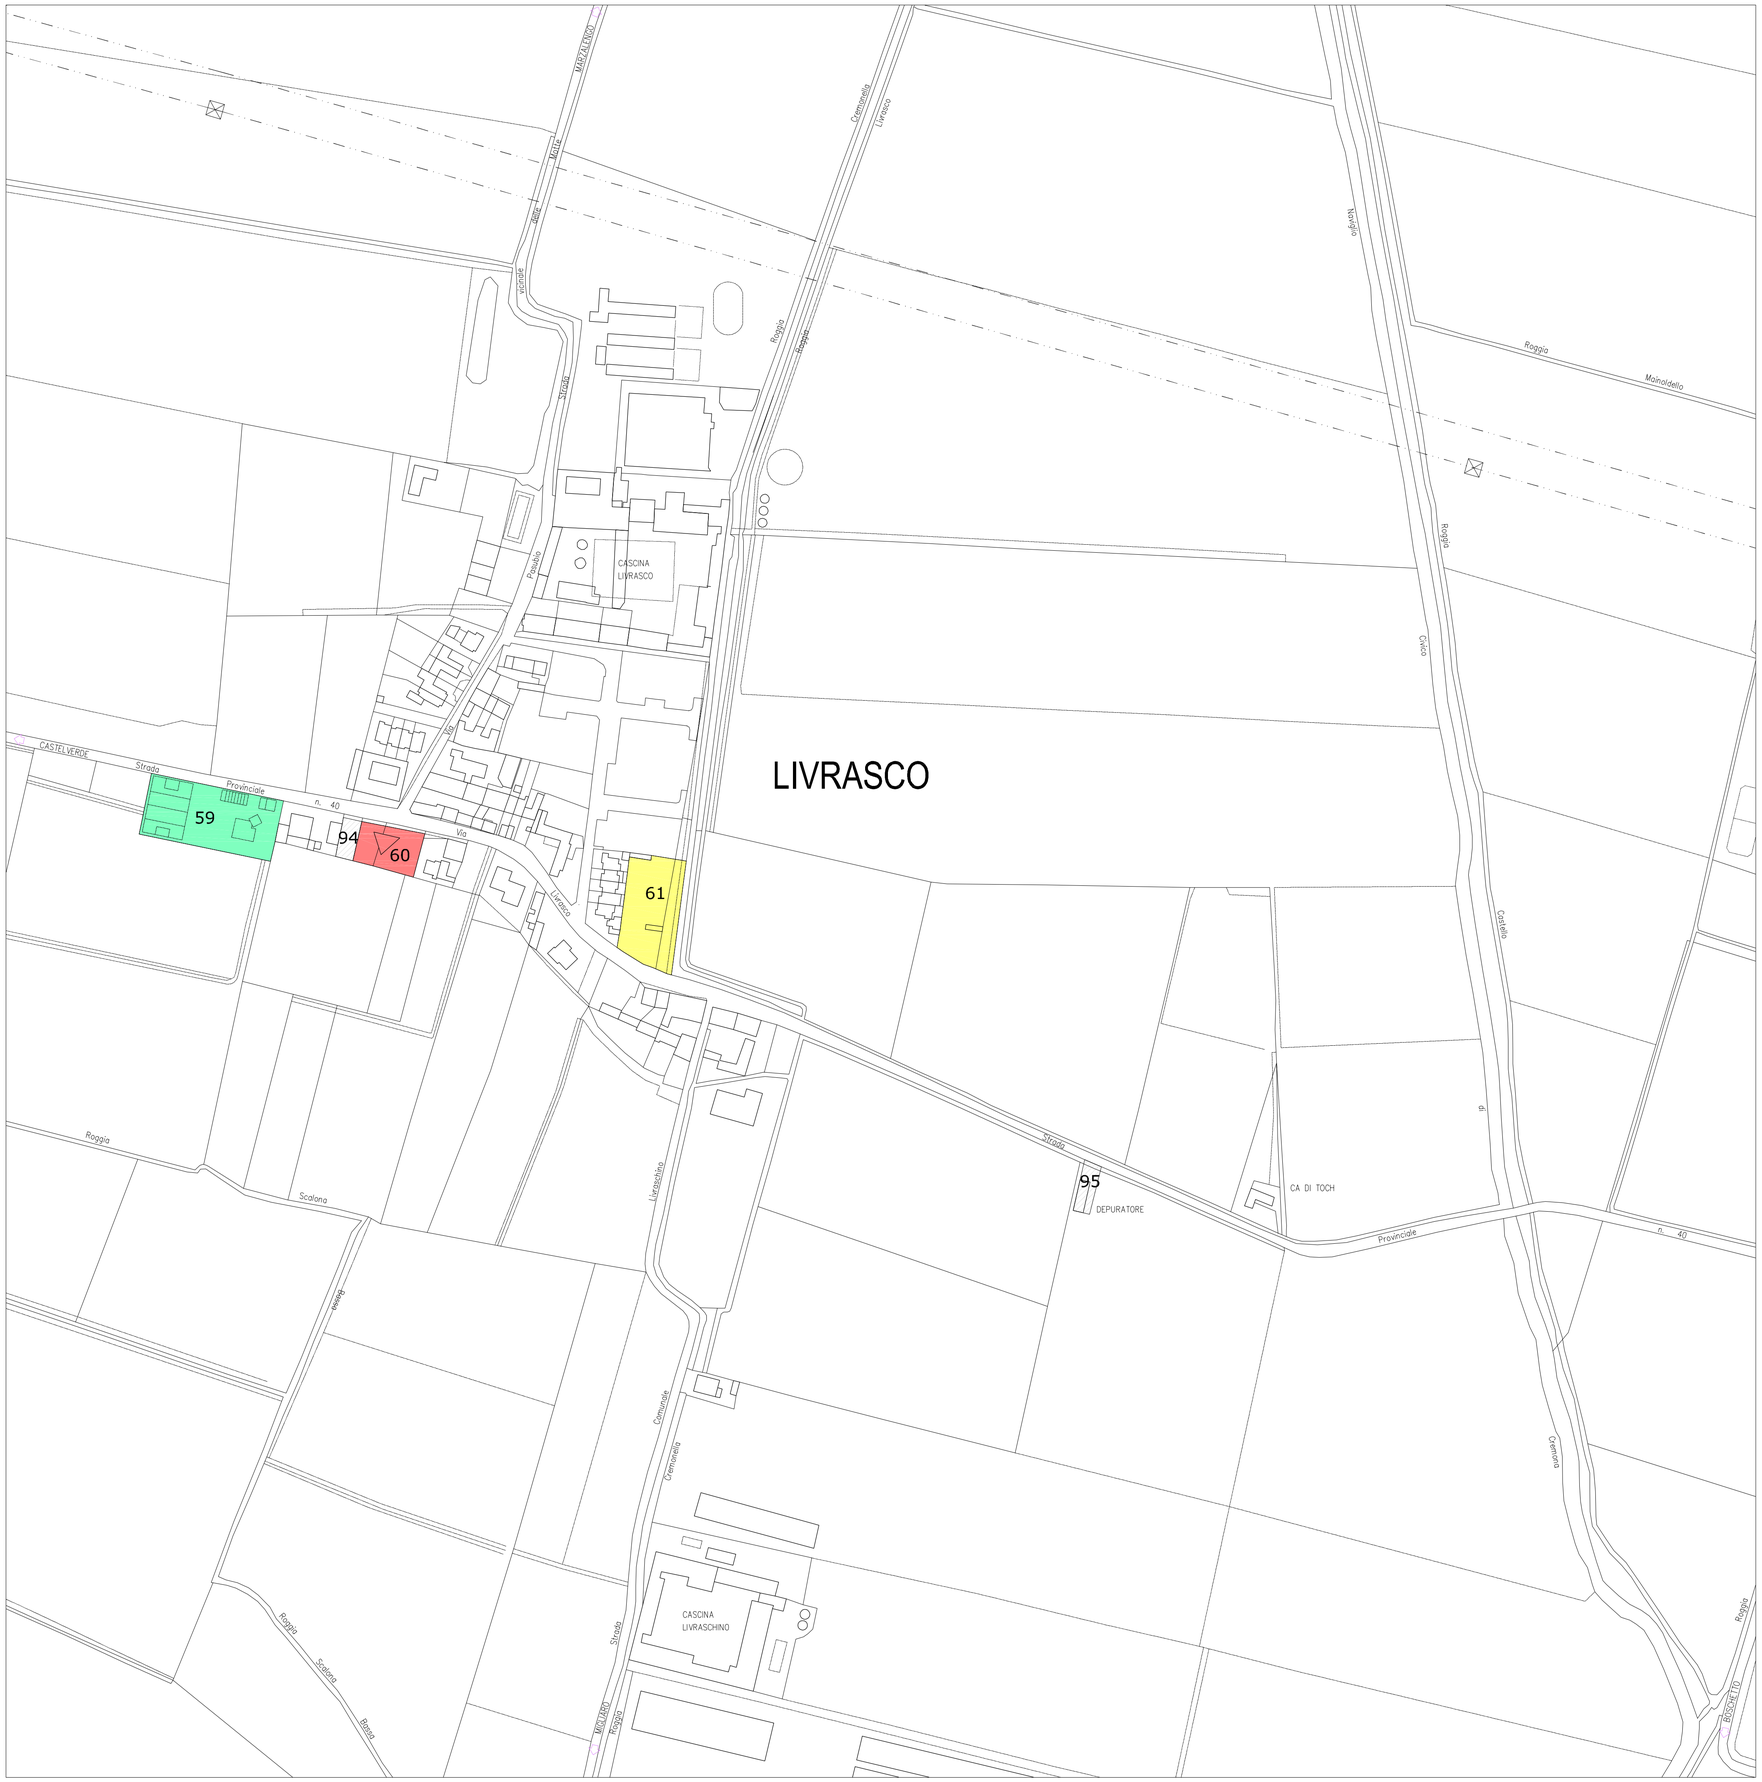

LIVRASCO E OSSALENGO

Esistenti

59 giardino pubblico di Livrasco

60 chiesa parrocchiale sussidiaria

61 parcheggio trattoria "Franca e Luciano"

di Progetto

94 piazzola rifiuti

95 area S.R.B. per telefonia mobile

Regione Lombardia
Provincia di Cremona

COMUNE DI
CASTELVERDE

PIANO DI GOVERNO DEL TERRITORIO

PIANO DEI SERVIZI

elaborato n° PS.2.4*** scala 1:2000

LOCALIZZAZIONE DEI SERVIZI DI PROGETTO LIVRASCO E OSSALENGO

(versione aggiornata alla 3ª VARIANTE - 2013)

nord

venti prevalenti

progetto : arch. Michele de Crecchio
varianti : arch. Marco Turati
collaborazioni:Letizia Bresciani