All B3)
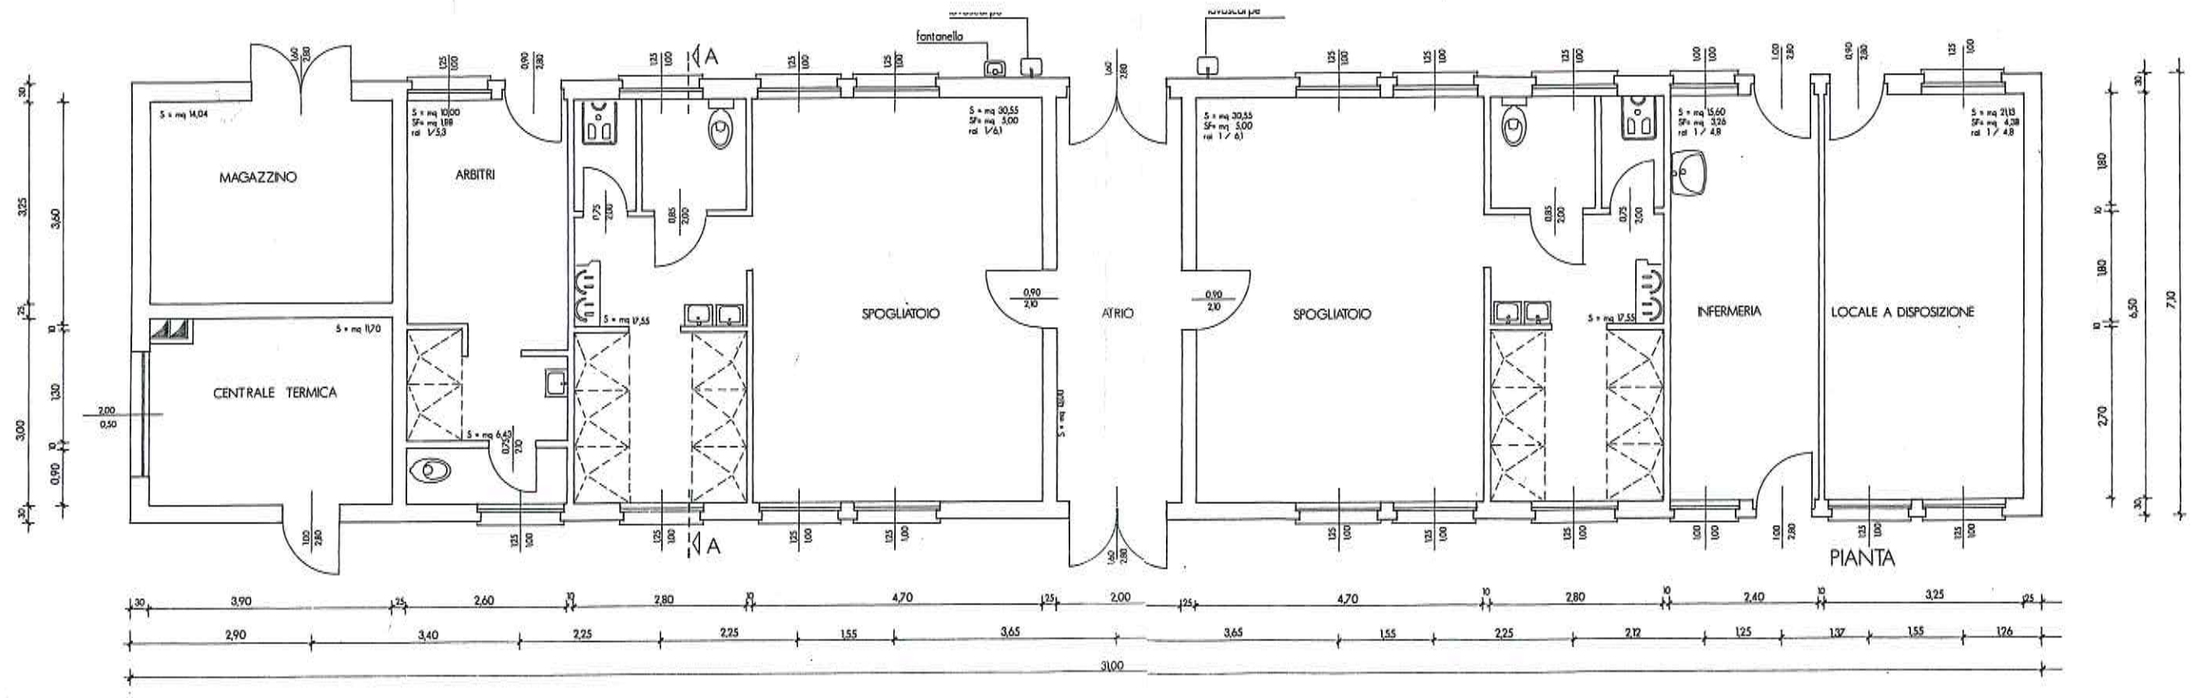
PLANIMETRIA BLOCCO SPOGLIATOI